



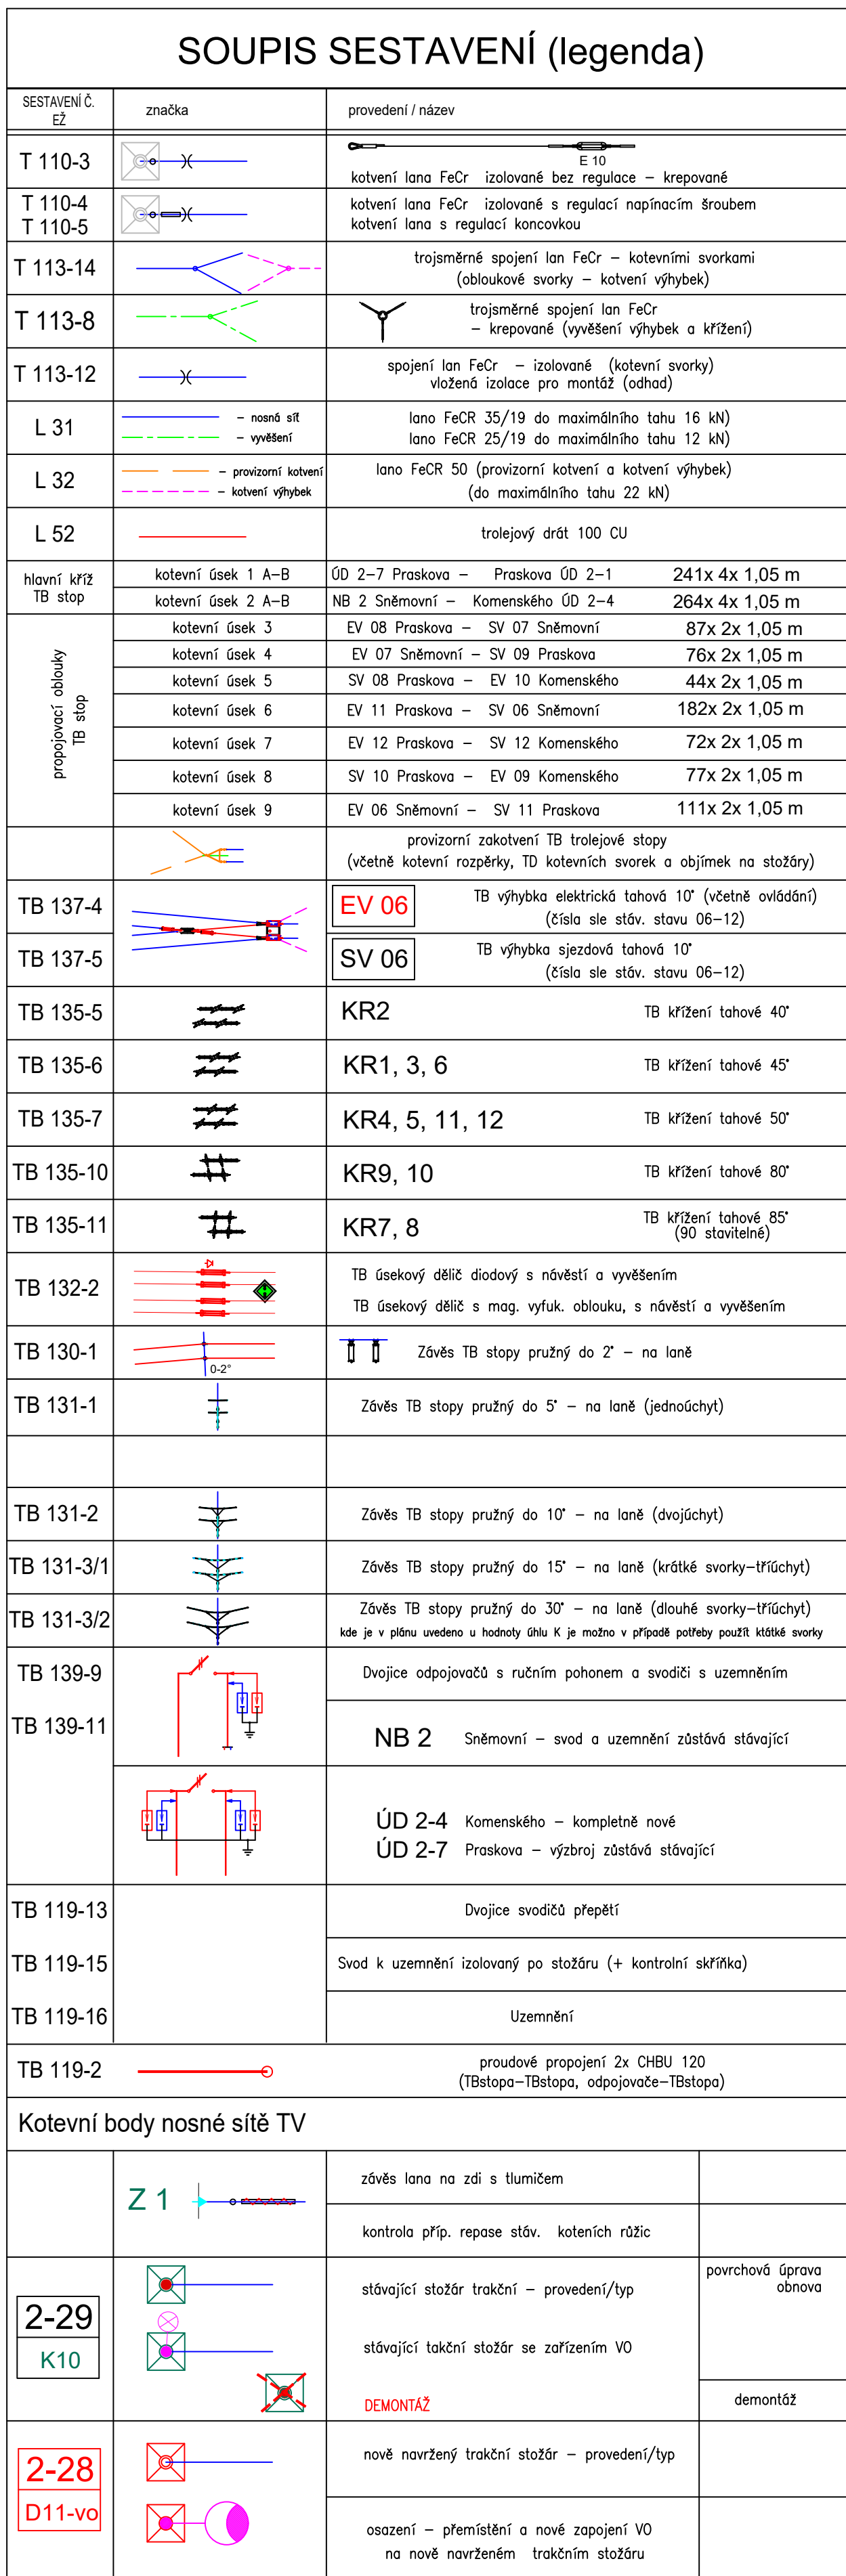

Poznámky :

- Umístění a počty položek - viz. montážní tabulka, příl.č.3
- Pro orientaci jsou použité sestavy EŽ Praha, pro stavbu je možné použít jiné - typové a technicky odpovídající sestavy, odsouhlasené provozovatelem

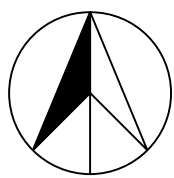

PROJEKT: MDPO	MĚSTSKÝ DOPRAVNÍ PODNIK OPAVA, a.s. Březová 8/1272/8 747 06 OPAVA	ČÍSLO KRESLE: Březová 8/1272/8
STAVBA: PDPS	DATUM: 06/2024 MĚŘÍTKO: 1 : 250 FORMÁT: 18xA4	TECHNICKÁ ZPRÁVA Ing. Zdeněk Rouchal Ing. Zdeněk Rouchal
